


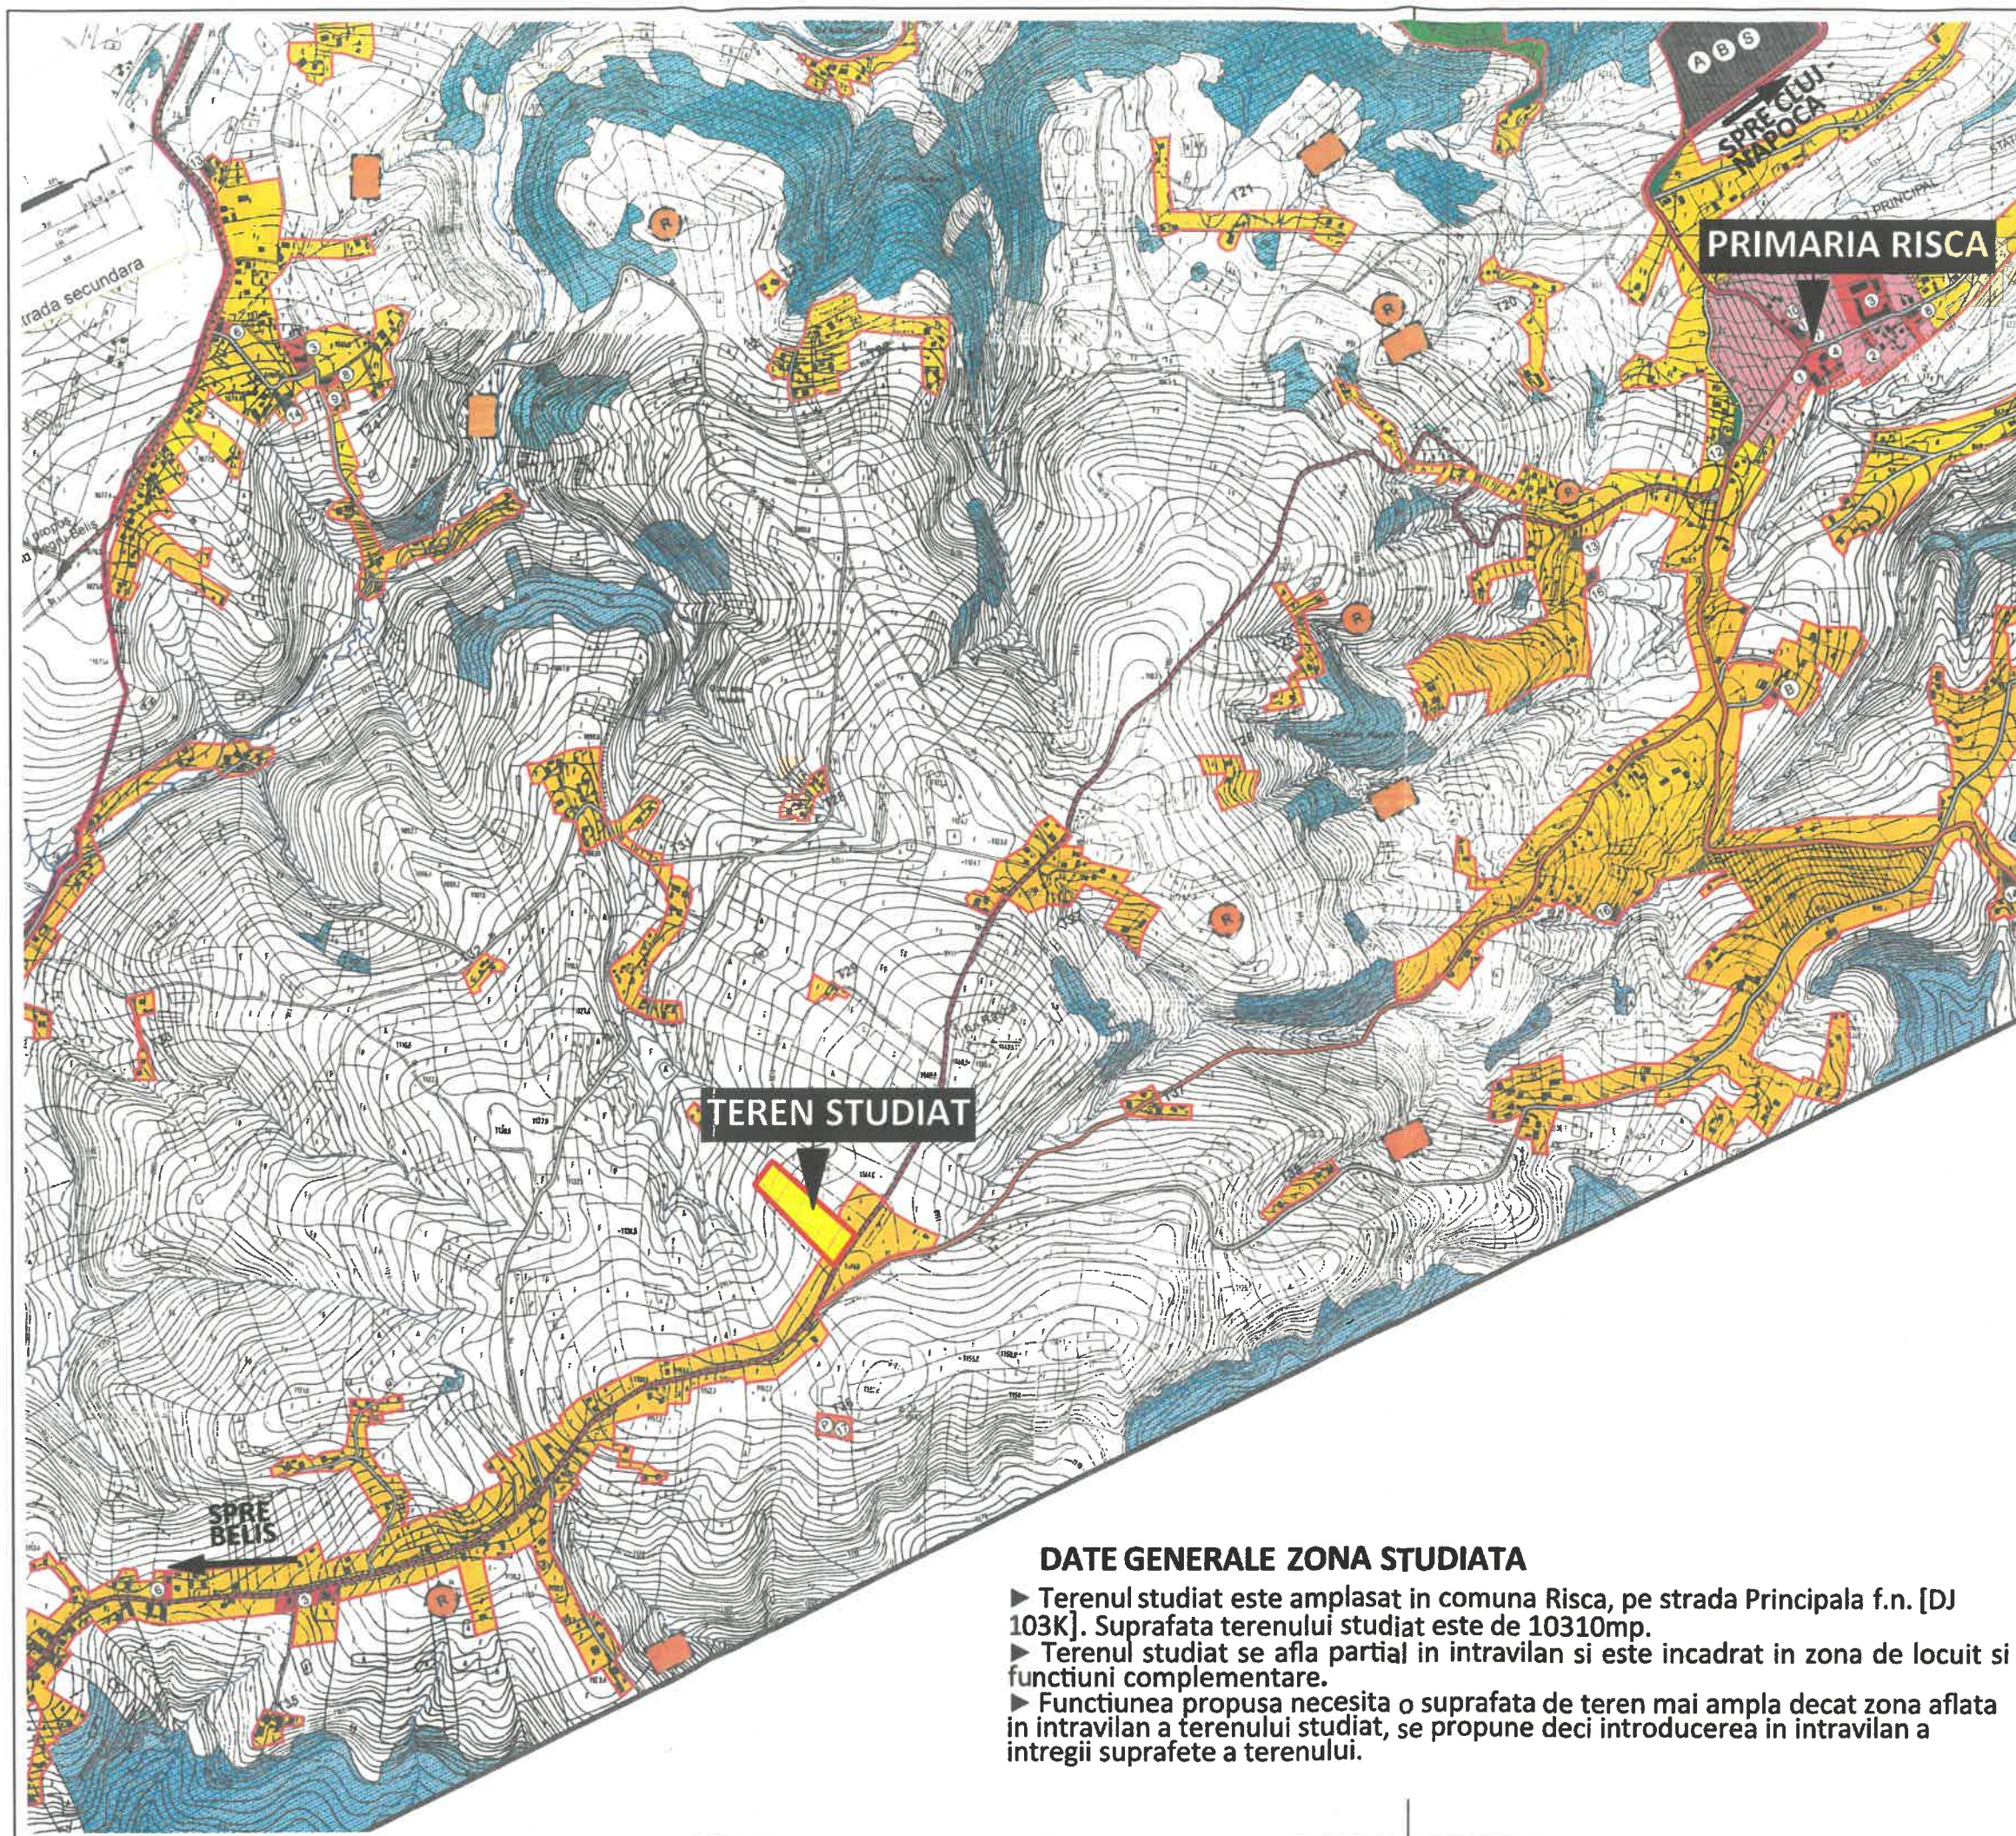

DATE GENERALE ZONA STUDIATA

- Terenul studiat este amplasat in comuna Risca, pe strada Principala f.n. [DJ 103K]. Suprafata terenului studiat este de 10310mp.
- Terenul studiat se afla partial in intravilan si este incadrat in zona de locuit si functiuni complementare.
- Functiunea propusa necesita o suprafata de teren mai ampla decat zona aflata in intravilan a terenului studiat, se propune deci introducerea in intravilan a intregii suprafete a terenului.

ADRESA Str. Georges Clemenceau nr.6A
TELEFON 0721773307
E - MAIL contact@loft.archi

© Acest document este proprietatea firmei SC LOFTARHITECTURA SRL si nu poate fi folosit, transmis sau reprodus, total sau partial, fara autorizarea expresa si scrisa. Utilizarea sa trebuie sa fie conforma celei pentru care a fost elaborat. Documentul este valabil numai cu semnaturile si stampila proiectantilor in original.

DENUMIRE
PUZ
Com Râșca, jud Cluj
str.Principala [DJ 103K] fn.
(CF 52478; CF 52456)

CONSTRUIRE COMPLEX "BETANIA"


- INTRODUCERE IN INTRAVILAN
- SALA INTRUNIRI SI RUGACIUNE
- SPATII TABARA COPII
- TERENURI DE SPORT
- AMENAJARI EXTERIOARE
- IMPREJMUIRE/RACORDURI SI BRANSAMENTE UTILITATI

BENEFICIAR	BISERICA PENTICOSTALA
ADRESA	"BETANIA" CLUJ-NAPOCA Str. Henri Barbusse nr.63-69 Cluj-Napoca
COORDONATOR ARHITECTURA	arh. Mioara Ciorobatca
PROIECTANT	arh. Dragos Ciorobatca arh. Vlad Carabas
DESENAT	arh. Iulia Porime
NR. PROIECT	19/2024
DATA	11.2024
FAZA	PUZ
SCARA	

INCADRARE IN PUG

U.03

NR. PLANSA

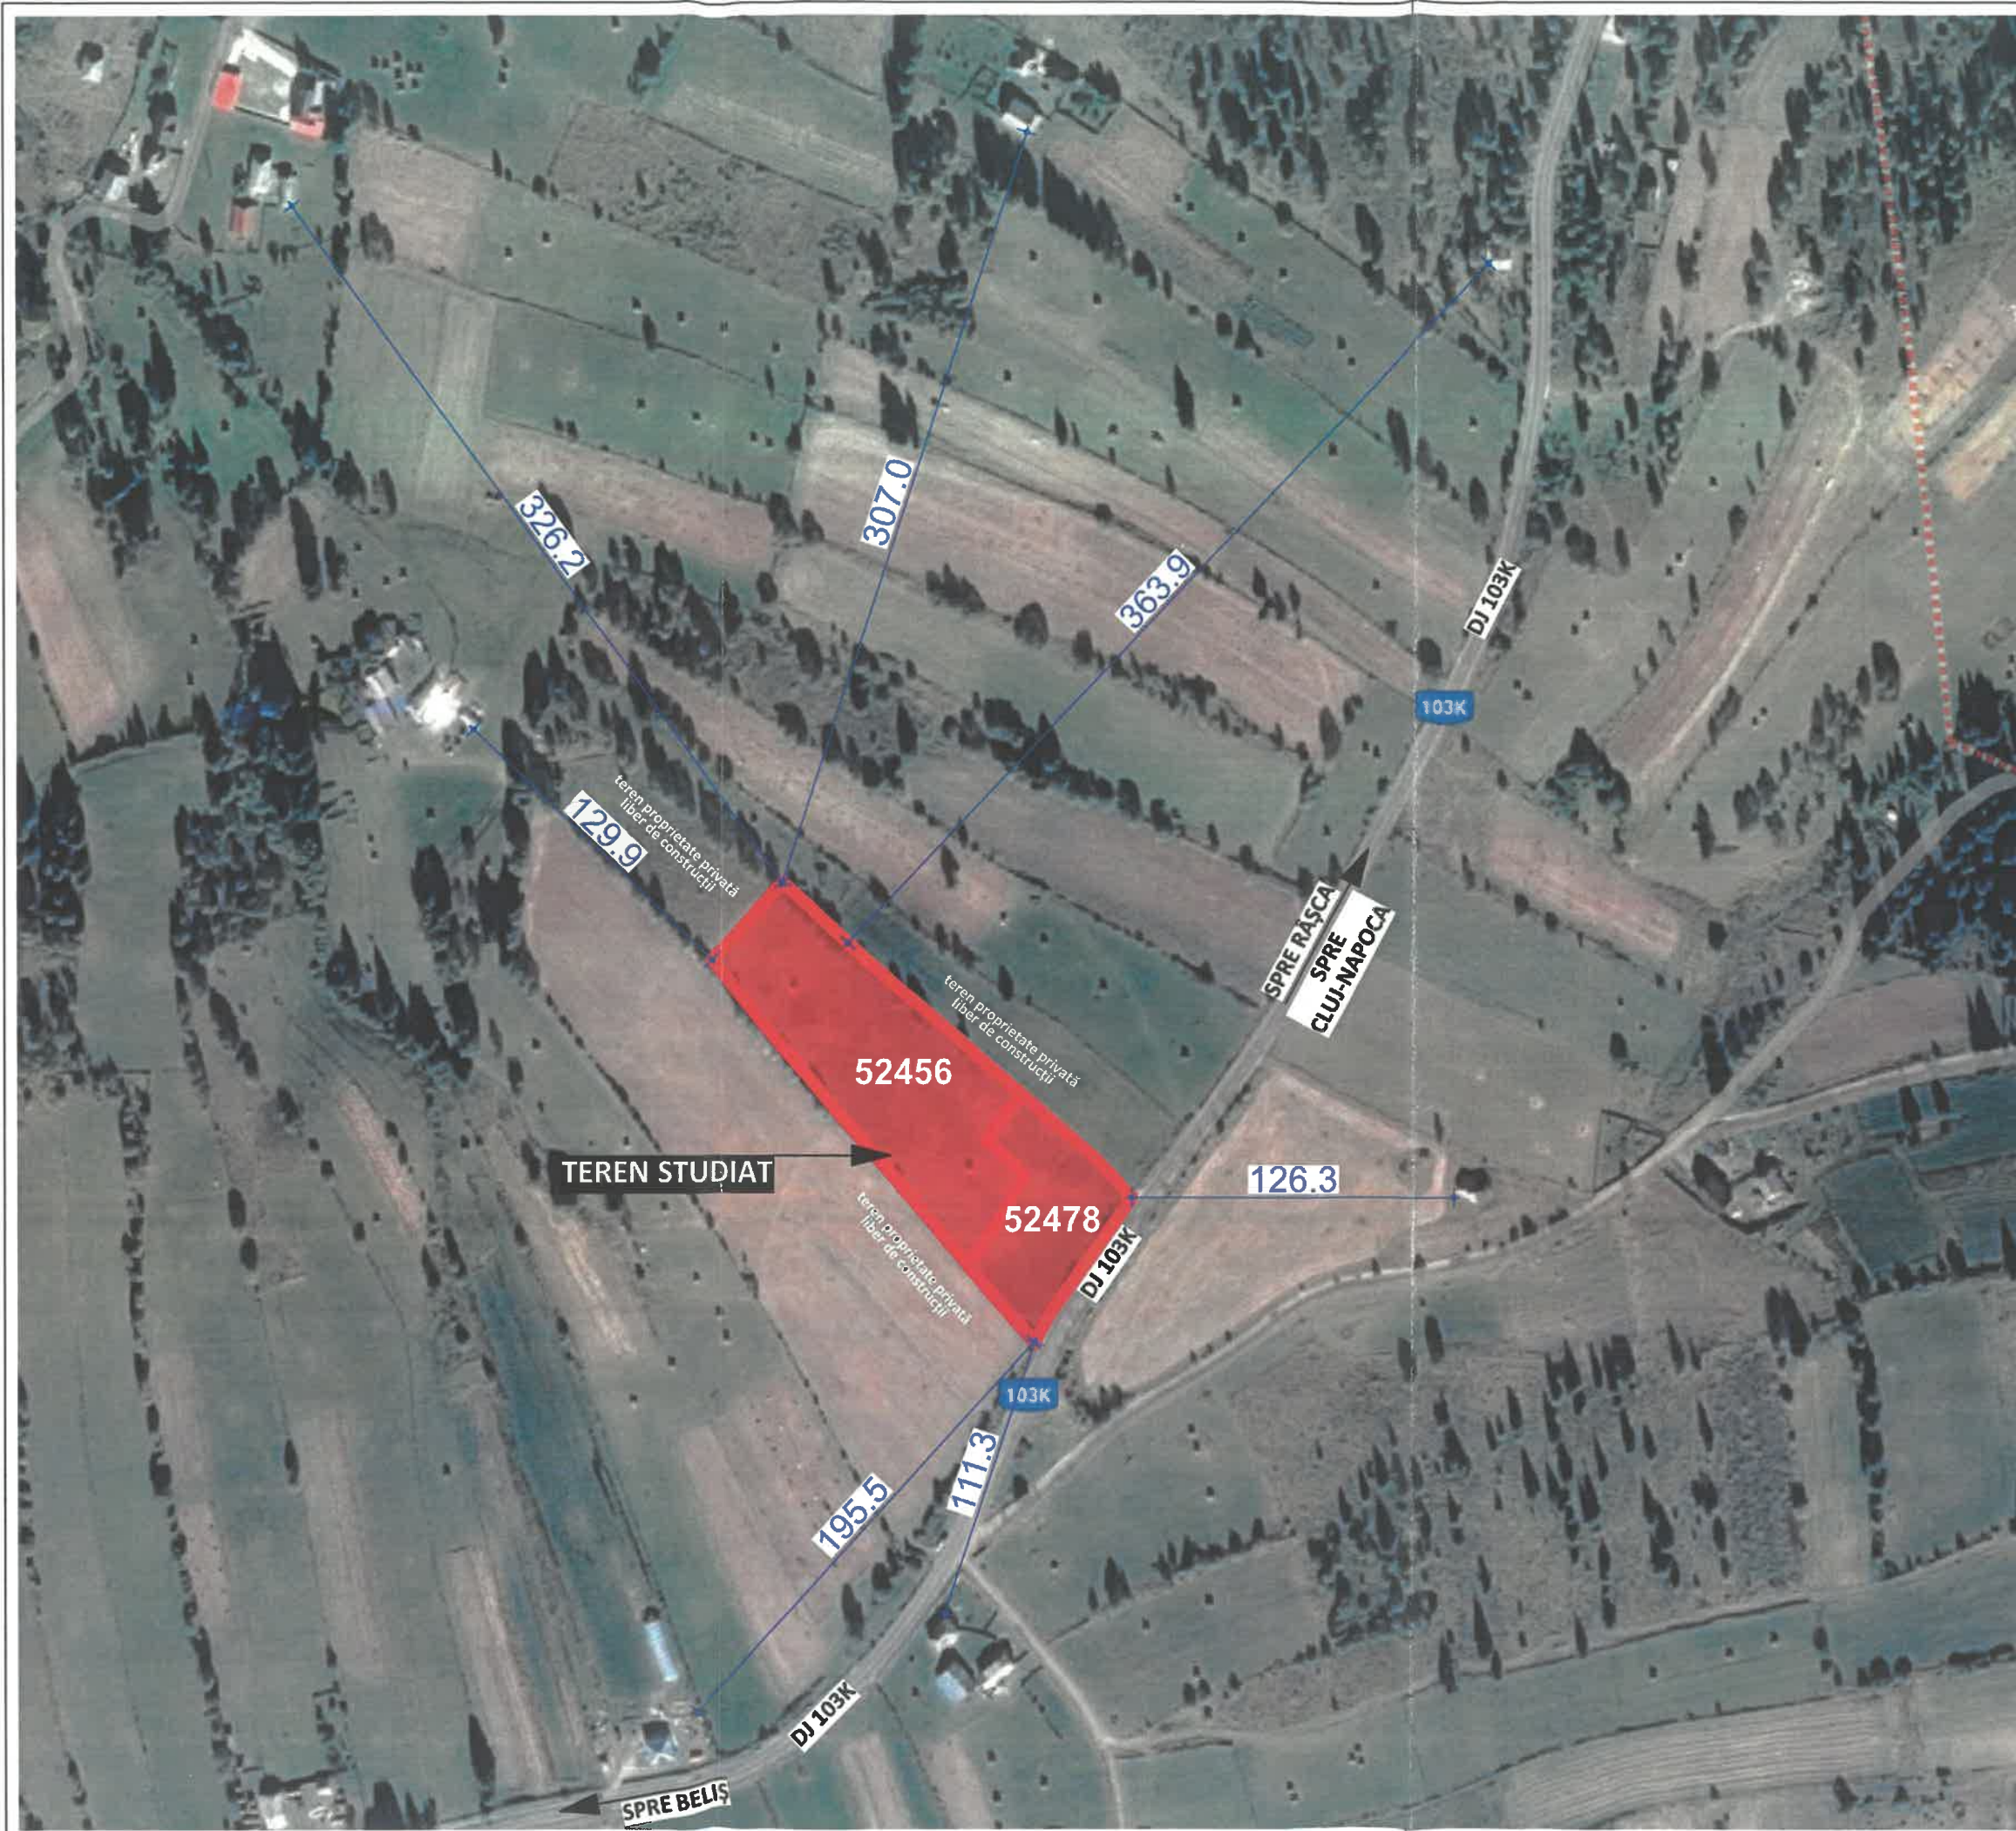

loft

ARHITECTURA

ADRESA

Str. Georges Clemenceau nr.6A

TELEFON

0721773307

E - MAIL

contact@loft.archi

© Acest document este proprietatea firmei SC LOFTARHITECTURA SRL si nu poate fi folosit, transmis sau reprodus, total sau partial, fara autorizarea expresa si scrisa. Utilizarea sa trebuie sa fie conforma celei pentru care a fost elaborat. Documentul este valabil numai cu semnaturile si stampila proiectantilor in original.

N

I

ORDINUL URAZĂȘTILOR DIN ROMANIA

RUR

Mioara D. CIOROBATCA

Arhitect

DE

ORDINUL ARHITECTILOR DIN ROMANIA

4877

Mihai Dorci

CIOROBATCA

Arhitect

Arhitect de proiect

loft

ARHITECTURA

DENUMIRE

PUZ

Com Râșca, jud Cluj

str.Principala [DJ 103K] fn.

(CF 52478; CF 52456)

CONSTRUIRE COMPLEX "BETANIA"

• INTRODUCERE IN INTRAVILAN

• SALA INTRUNIRI SI RUGACIUNE

• SPATII TABARA COPII

• TERENURI DE SPORT

• AMENAJARI EXTERIOARE

• IMPREJUMUIRI/RACORDURI SI BRANSAMENTE UTILITATI

BENEFICIAR

BISERICA PENTECOSTALA

ORDINUL ARHITECTILOR DIN ROMANIA

DE

10300

Vlad Stefan

COORDONATOR URBANISM

arh. Mioara Ciorobatca

PROIECTAT

arh. Dragos Ciorobatca

DESENAT

arh. Vlad Carabas

DESENAT

arh. Iulia Porime

NR. PROIECT

19/2024

DATA

11.2024

FAZA

PUZ

SCARA

1:2500

INCADRARE IN TERITORIU - DISTANTE VECINĂTĂȚI

A.02

NR. PLANSA